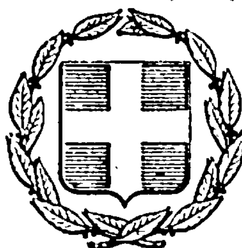


ΕΦΗΜΕΡΙΣ ΤΗΣ ΚΥΒΕΡΝΗΣΕΩΣ
ΤΗΣ ΕΛΛΗΝΙΚΗΣ ΔΗΜΟΚΡΑΤΙΑΣ

ΕΝ ΑΘΗΝΑΙΣ ΤΗ 12 ΜΑΙΟΥ 1977 | ΤΕΥΧΟΣ ΤΕΤΑΡΤΟΝ | ΑΡΙΘΜΟΣ ΦΥΛΛΟΥ 146

ΠΕΡΙΕΧΟΜΕΝΑ

ΑΠΑΛΛΟΤΡΙΩΣΕΙΣ

ΑΠΟΦΑΣΕΙΣ

ΑΝΑΚΟΙΝΩΣΕΙΣ

ΠΟΛΕΟΔΟΜΙΑ

ΑΝΑΚΟΙΝΩΣΕΙΣ

ΑΠΑΛΛΟΤΡΙΩΣΕΙΣ

ΑΠΟΦΑΣΕΙΣ

Ἀριθ. 2582 (1)

Περὶ ἀναγκαστικῆς ἀπαλλοτριώσεως ἀκινήτου στὴν περιοχὴ Λούτσας Ἀττικῆς γιὰ ἀρχαιολογικοὺς σκοπούς.

Ο ΝΟΜΑΡΧΗΣ ΑΤΤΙΚΗΣ
ΔΙΑΜΕΡΙΣΜΑ ΑΝΑΤ. ΑΤΤΙΚΗΣ

Ἔχοντας ὑπόψη :

1. Τὶς διατάξεις τοῦ Ν.Δ. 797/71 «περὶ ἀναγκαστικῶν ἀπαλλοτριώσεων σὲ συνδυασμὸ μὲ τὶς διατάξεις τοῦ ἀρ. 139/1971 Β. Δ/τος «περὶ ἁρμοδιότητος τῶν Νομαρχῶν πρὸς κήρυξιν ἀναγκαστικῶν τινῶν ἀπαλλοτριώσεων».

2. Τὶς διατάξεις τοῦ ἄρ. 1 τοῦ Νόμου ΒΡΞΖ/1893, σὲ συνδυασμὸ μὲ τὸ ἄρθρο 17 τοῦ Ν. Δ/τος 1521/1942 «περὶ ἀναγκαστικῶν ἀπαλλοτριώσεων ἀκινήτων πρὸς συντήρησιν ἢ ἀνεύρεσιν ἀρχαιοτήτων.

3. Τὴ 15/23.8.76 ἀπόφαση τοῦ Ἀρχαιολογικοῦ Συμβουλίου.

4. Τὸ ἔγγραφο τοῦ Ὑπουργείου Πολιτισμοῦ καὶ Ἐπιστημῶν ἀριθ. ΥΠΠΕ/Γ/Φ/1270/13019/28 Μαρτίου 1977, ἀποφασίζουμε :


Κηρύσσουμε ἀναγκαστικῶς ἀπαλλοτριωτέα λόγῳ δημοσίας ὠφελείας ἔκταση 1029,80 μ2 ποὺ βρίσκεται στὴ Λούτσα Ἀττικῆς, κοντὰ στὸ Ἱερὸ τῆς Ἀρτέμιδος γιὰ ἀρχαιολογικοὺς σκοπούς. Ἡ ἔκταση φαίνεται μὲ τὰ στοιχεῖα ΑΒΓΔΕΖΑ στὸ κτηματολογικὸ διάγραμμα καὶ τὸν πίνακα τοῦ Γραφείου Μελετῶν τοῦ Ταμείου Ἀρχαιολογικῶν Πόρων καὶ Ἀπαλλοτριώσεων, θεωρημένο ἀπὸ τὴ Δ/νση Ἀναστηλώσεως τοῦ Ὑπουργείου Πολιτισμοῦ καὶ Ἐπιστημῶν καὶ φέρεται ὅτι ἀνήκει εἰς τοὺς κληρονόμους Χρήστου Πασσᾶ.

Ἡ ἀπαλλοτρίωση κηρύσσεται ὑπὲρ τοῦ Ἑλληνικοῦ Δημοσίου μὲ δαπάνες τοῦ Ταμείου Ἀρχαιολογικῶν Πόρων καὶ Ἀπαλλοτριώσεων.


Ἡ ἀπόφαση αὐτὴ νὰ δημοσιευθεῖ στὴν Ἐφημερίδα τῆς Κυβερνήσεως.

Ἁγία Παρασκευή, 18 Ἀπριλίου 1977

Ὁ Ἀναπληρωτὴς Νομάρχης
ΝΙΚΗΤΑΣ Γ. ΚΩΒΑΙΟΣ

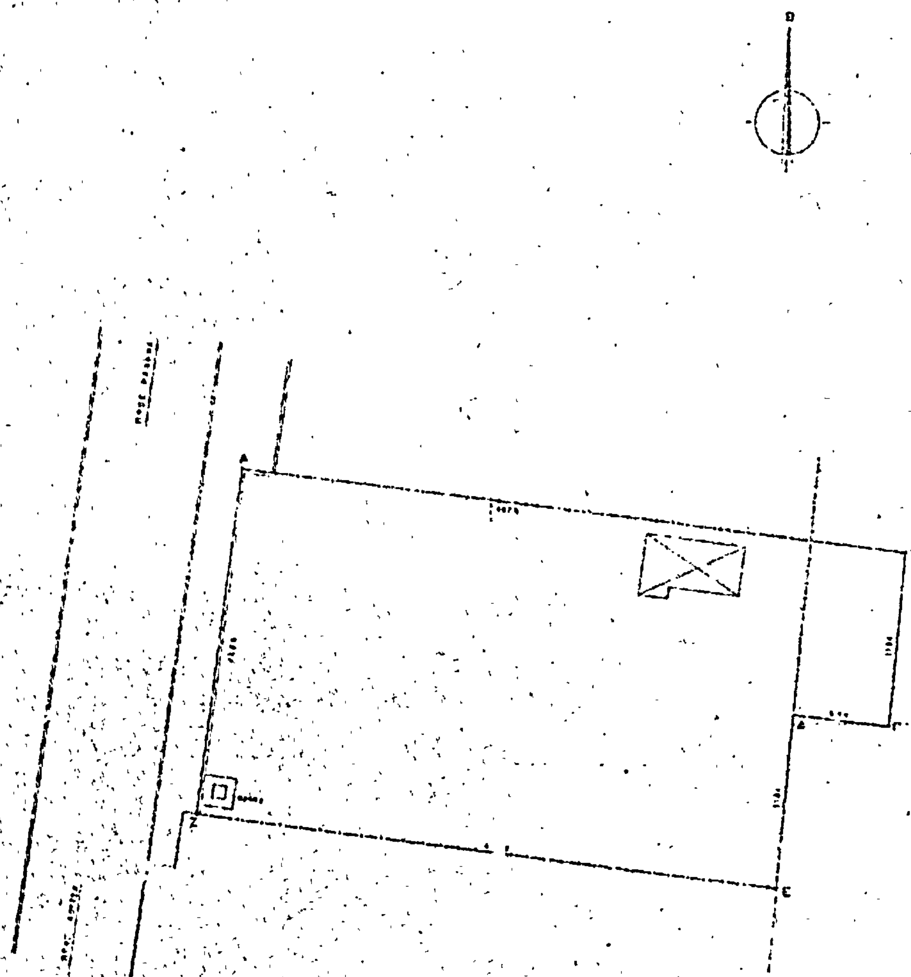

Εμβαδὸν ὑπὸ στοιχεῖα ΑΒΓΔΕΖΑ = 1025,80 μ²
Ὄγκος βοηθ. στέμματος = 72,00 μ³
Ὄγκος τοίχου = 0,00 μ³
1 ὁρόσ.

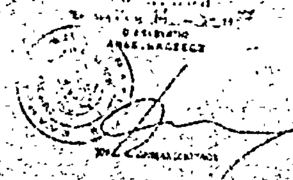

ΝΟΜΟΣ	ΑΤΤΙΚΗΣ	ΥΠΟΥΡΓΕΙΟΝ ΠΟΛΙΤΙΣΜΟΥ & ΕΠΙΣΤΗΜΩΝ ΓΕΝΙΚΗ ΔΙΕΥΘΥΝΣΙΣ ΑΡΧΑΙΟΤΗΤΩΝ & ΑΝΑΣΤΗΛΩΣΕΩΣ	ΚΤΗΜΑΤΟΛΟΓΙΚΟΝ ΔΙΑΓΡΑΜΜΑ	102 1 56
ΕΠΑΡΧΙΑ	ΑΤΤΙΚΗΣ	ΔΙΕΥΘΥΝΣΙΣ ΑΝΑΣΤΗΛΩΣΕΩΣ		
ΚΟΙΝΟΤΗΣ	ΛΟΥΤΣΑΣ	ΚΤΗΜΑΤΟΓΡΑΦΗΣΙΣ ΙΔΙΟΚΤΗΣΙΑΣ ΚΛΗΡΟΝΟΜΩΝ ΧΡΗΣΤΟΥ ΠΑΣΣΑ ΕΙΣ ΛΟΥΤΣΑΝ		1
ΕΦΟΡΕΙΑ	ΚΛΑΣ. ΑΡΧΑΙΟΤ. ΑΤΤΙΚΗΣ		3. 3. 77 ΚΛΙΜΑΞ 1:200	1001

Ἀριθ. Τ. 59351 (2)

Περὶ ἐπικυρώσεως ἐκθέσεως καὶ διαγράμματος καθορισμοῦ οριογραμμῶν αἰγιαλοῦ καὶ παραλίας στὴν περιοχὴ ὅρμου Ἐλευθερῶν Ν. Καβάλας.

Ο ΝΟΜΑΡΧΗΣ ΚΑΒΑΛΑΣ

Ἔχοντας ὑπόψη:

1. Τὸν Α.Ν. 2344/1940 «περὶ αἰγιαλοῦ καὶ παραλίας».

2. Τὸν Α.Ν. 1540/1938 «περὶ τροποποιήσεως καὶ συμπληρώσεως τῆς περὶ διοικήσεως τῶν δημοσίων κτημάτων νομοθεσίας».

3. Τὸν Α.Ν. 263/1968 «περὶ τροποποιήσεως καὶ συμπληρώσεως τῆς περὶ διοικήσεως τῶν δημοσίων κτημάτων νομοθεσίας».

4. Τὸν Α.Ν. 1539/1940 «περὶ προστασίας τῶν Δημοσίων κτημάτων».

5. Τὸ Νόμο 3200/1955 «περὶ διοικητικῆς ἀποκεντρώσεως» ὅπως συμπληρώθηκε ἀπὸ τὸ Ν.Δ. 532/1970 καὶ τὸ Β.Δ. 704/70, ποὺ ἐκδόθηκε σὲ ἐκτέλεση τοῦ ἀνωτέρω Ν. Δ/τος.

6. Τὴν ἔκθεση καθορισμοῦ τῶν οριογραμμῶν αἰγιαλοῦ καὶ παραλίας, μὲ ἡμερομηνία 31 Μαρτίου 1977, τῆς Ἐπιτροπῆς τοῦ ἄρθρου 5 τοῦ Α.Ν. 263/68, ποὺ καθορίζει τὰ ὅρια τοῦ αἰγιαλοῦ τῆς παραλίας καὶ τοῦ παλαιοῦ αἰγιαλοῦ στὴν περιοχὴ ὅρμου Ἐλευθερῶν Ν. Καβάλας καὶ τὸ θεωρημένο ἀπὸ τὸ Δ/ντὴ Τεχνικῶν Ὑπηρεσιῶν Ν. Καβάλας διάγραμμα, ποὺ συνοδεύει τὴν ἔκθεση αὐτὴ πάνω στὸ ὁποῖο ἔχει χαραχθῆ μὲ κόκκινη γραμμὴ ἡ οριογραμμὴ τοῦ αἰγιαλοῦ, μὲ κίτρινη γραμμὴ ἡ οριογραμμὴ τῆς παραλίας καὶ μὲ μπλὲ γραμμὴ ἡ οριογραμμὴ τοῦ παλαιοῦ αἰγιαλοῦ.

7. Τὴ σύμφωνη γνώμη τοῦ Ἀρχηγείου Ναυτικοῦ ἀριθ. Φ. 187.2/233/77/30 Ἀπριλίου 1977, ἀποφασίζουμε:

Ἐπικυρώνουμε τὴν ἔκθεση καθορισμοῦ τῶν οριογραμμῶν αἰγιαλοῦ καὶ παραλίας, μὲ ἡμερομηνία 31 Μαρτίου 1977, τῆς Ἐπιτροπῆς τοῦ ἄρθρου 5 τοῦ Α.Ν. 263/1968, ποὺ καθορίζει τὰ ὅρια τοῦ αἰγιαλοῦ, τῆς παραλίας καὶ τοῦ παλαιοῦ αἰγιαλοῦ στὴν περιοχὴ ὅρμου Ἐλευθερῶν, καθὼς καὶ τὸ θεωρημένο ἀπὸ τὸ Δ/ντὴ Τεχν. Ὑπηρεσιῶν Ν. Καβάλας τοπογραφικὸ διάγραμμα τῆς περιοχῆς, ποὺ συνοδεύει τὴν Ἔκθεση αὐτή.

Ἡ ἀπόφαση αὐτή, μὲ ἔκθεση τῆς Ἐπιτροπῆς ἡμερ. 31 Μαρτίου 1977 καὶ διάγραμμα, νὰ δημοσιευθεῖ στὴν Ἐφημερίδα τῆς Κυβερνήσεως.

Καβάλα, 7 Μαΐου 1977

Ὁ Νομάρχης
ΔΗΜ. ΚΙΟΥΡΚΤΣΗΣ

ΕΚΘΕΣΙΣ

Ἐπιτροπῆς καθορισμοῦ ὁρίων αἰγιαλοῦ καὶ παραλίας.

Ἐν Ἐλευθερουπόλει σήμερον τὴν 31ην Μαρτίου 1977 ἡ διὰ τῆς ὑπ' ἀριθ. 5454/13.3.1968 ἀποφάσεως τοῦ Νομάρχου Καβάλας καὶ δυνάμει τῶν διατάξεων τοῦ ἄρθρου 5 τοῦ Α.Ν. 263/1968 συγκροτηθεῖσα ἐπιτροπὴ καθορισμοῦ ὁρίων αἰγιαλοῦ καὶ παραλίας συγκειμένη ἐκ τῶν κ.κ. 1) Παναγιώτου Παπαρίδη, Οἰκον. Ἐφόρου Παγγαίου, 2) Ἀναστ. Χρυσανίδη, Δ/ντοῦ Τεχν. Ὑπηρεσιῶν Ν. Καβάλας, 3) Ἐμμ. Φαρούπου, Λιμενάρχου Καβάλας, διενεργήσασα αὐτοψίαν διὰ τὸν καθορισμὸν τῶν ὁρίων τοῦ αἰγιαλοῦ καὶ τῆς παραλίας εἰς τὴν περιοχὴν ὅρμου Ἐλευθερῶν καὶ λαβοῦσα ὑπ' ὄψιν:

1) Τὸ σχετικὸν τοπογραφικὸν καὶ ὑψομετρικὸν διάγραμμα τῆς ἐν λόγῳ περιοχῆς συνταχθὲν ὑπὸ τοῦ Δημητρίου Χ. Παπαδημητρίου, Πολιτικοῦ Μηχανικοῦ δεόντως τεθεωρημένον.

2) Τὴν ἀπὸ 26.1.77 αἴτηση τῆς ὑπὸ τὴν ἐπωνυμία «ΑΘΗΝΑΪΚΗ ΧΑΡΤΟΠΟΙΙΑ Α.Ε.» ἐν Ἀθήναις ἑδρευούσης Ἑταιρείας, περὶ χαράξεως ὁρίων αἰγιαλοῦ καὶ παραλίας.

3) Τὴν ὑπ' ἀριθ. Τ. 2154/17.3.72 ἀπόφασιν τοῦ Νομάρχου Καβάλας δημοσιευθεῖσαν εἰς τὸ ὑπ' ἀριθ. 75/1972 ΦΕΚ τ. Δ', δι' ἧς ἐπικυροῦται ἔκθεσις τῆς ἁρμοδίας ἐπιτροπῆς χαράξεως ὁρίων αἰγιαλοῦ καὶ παραλίας εἰς ὅρμον Ἐλευθερῶν.

4) Τὰς ἐν τῇ περιοχῇ γενομένας προσχώσεις ὑπὸ τῆς ἀνωτέρω αἰτούσης τὴν χάραξιν τῶν ὁρίων τοῦ αἰγιαλοῦ Ἑταιρείας.

5) Τὸ ὑπ' ἀριθ. 310/21.9.1973 Π. Δ/γμα ΦΕΚ 252/28.9.73 τ. Α' «περὶ ἐγκρίσεως προσχώσεως θαλασσίας ἐκτάσεως εἰς περιοχὴν ὅρμου Ἐλευθερῶν Νομοῦ Καβάλας».

6) Τὰς διατάξεις τοῦ Α.Ν. 2344/1940, καθ' ἃς ὁ καθορισμὸς τῆς οριογραμμῆς τοῦ αἰγιαλοῦ γίνεται ἐπὶ τοπογραφικοῦ καὶ ὑψομετρικοῦ διαγράμματος, χαρασσομένης ἐπ' αὐτοῦ ἐρυθρᾶς γραμμῆς διὰ τὴν οριογραμμὴν τοῦ αἰγιαλοῦ, κιτρίνης δὲ διὰ τὴν τοιαύτην τῆς παραλίας καὶ εἰς περίπτωσιν καθ' ἣν ἕνεκα προσχώσεων ἢ ἄλλης αἰτίας εἶναι ἐμφανὲς ὅτι καθ' ὃν χρόνον ἐνεργεῖται ὁ καθορισμός, ὁ αἰγιαλὸς εἶναι διάφορος τοῦ ἐν τῷ παρελθόντι τοιούτου κλπ. δύναται νὰ χαραχθῇ καὶ παλαιὰ θέσις τοῦ αἰγιαλοῦ, ἀποφασίζει.

Καθορίζει ἐπὶ τοῦ ἐν λόγῳ διαγράμματος:

α) Διὰ συνεχοῦς ἐρυθρᾶς γραμμῆς τὴν οριογραμμὴν τοῦ αἰγιαλοῦ.

β) Διὰ συνεχοῦς κιτρίνης γραμμῆς τὴν οριογραμμὴν τῆς παραλίας.


γ) Διὰ συνεχοῦς κυανῆς γραμμῆς τὴν οριογραμμὴν τοῦ παλαιοῦ αἰγιαλοῦ.


Ἐφ' ᾧ συνετάγη ἡ παροῦσα καὶ ὑπογράφεται ὡς ἕπεται.

Ἡ Ἐπιτροπὴ

Ὁ Πρόεδρος
ΠΑΝΑΓΙΩΤΗΣ ΠΑΠΑΡΙΔΗΣ

Τὰ Μέλη
ΑΝ. ΧΡΥΣΑΝΙΔΗΣ — ΕΜΜ. ΦΑΡΟΥΠΟΣ

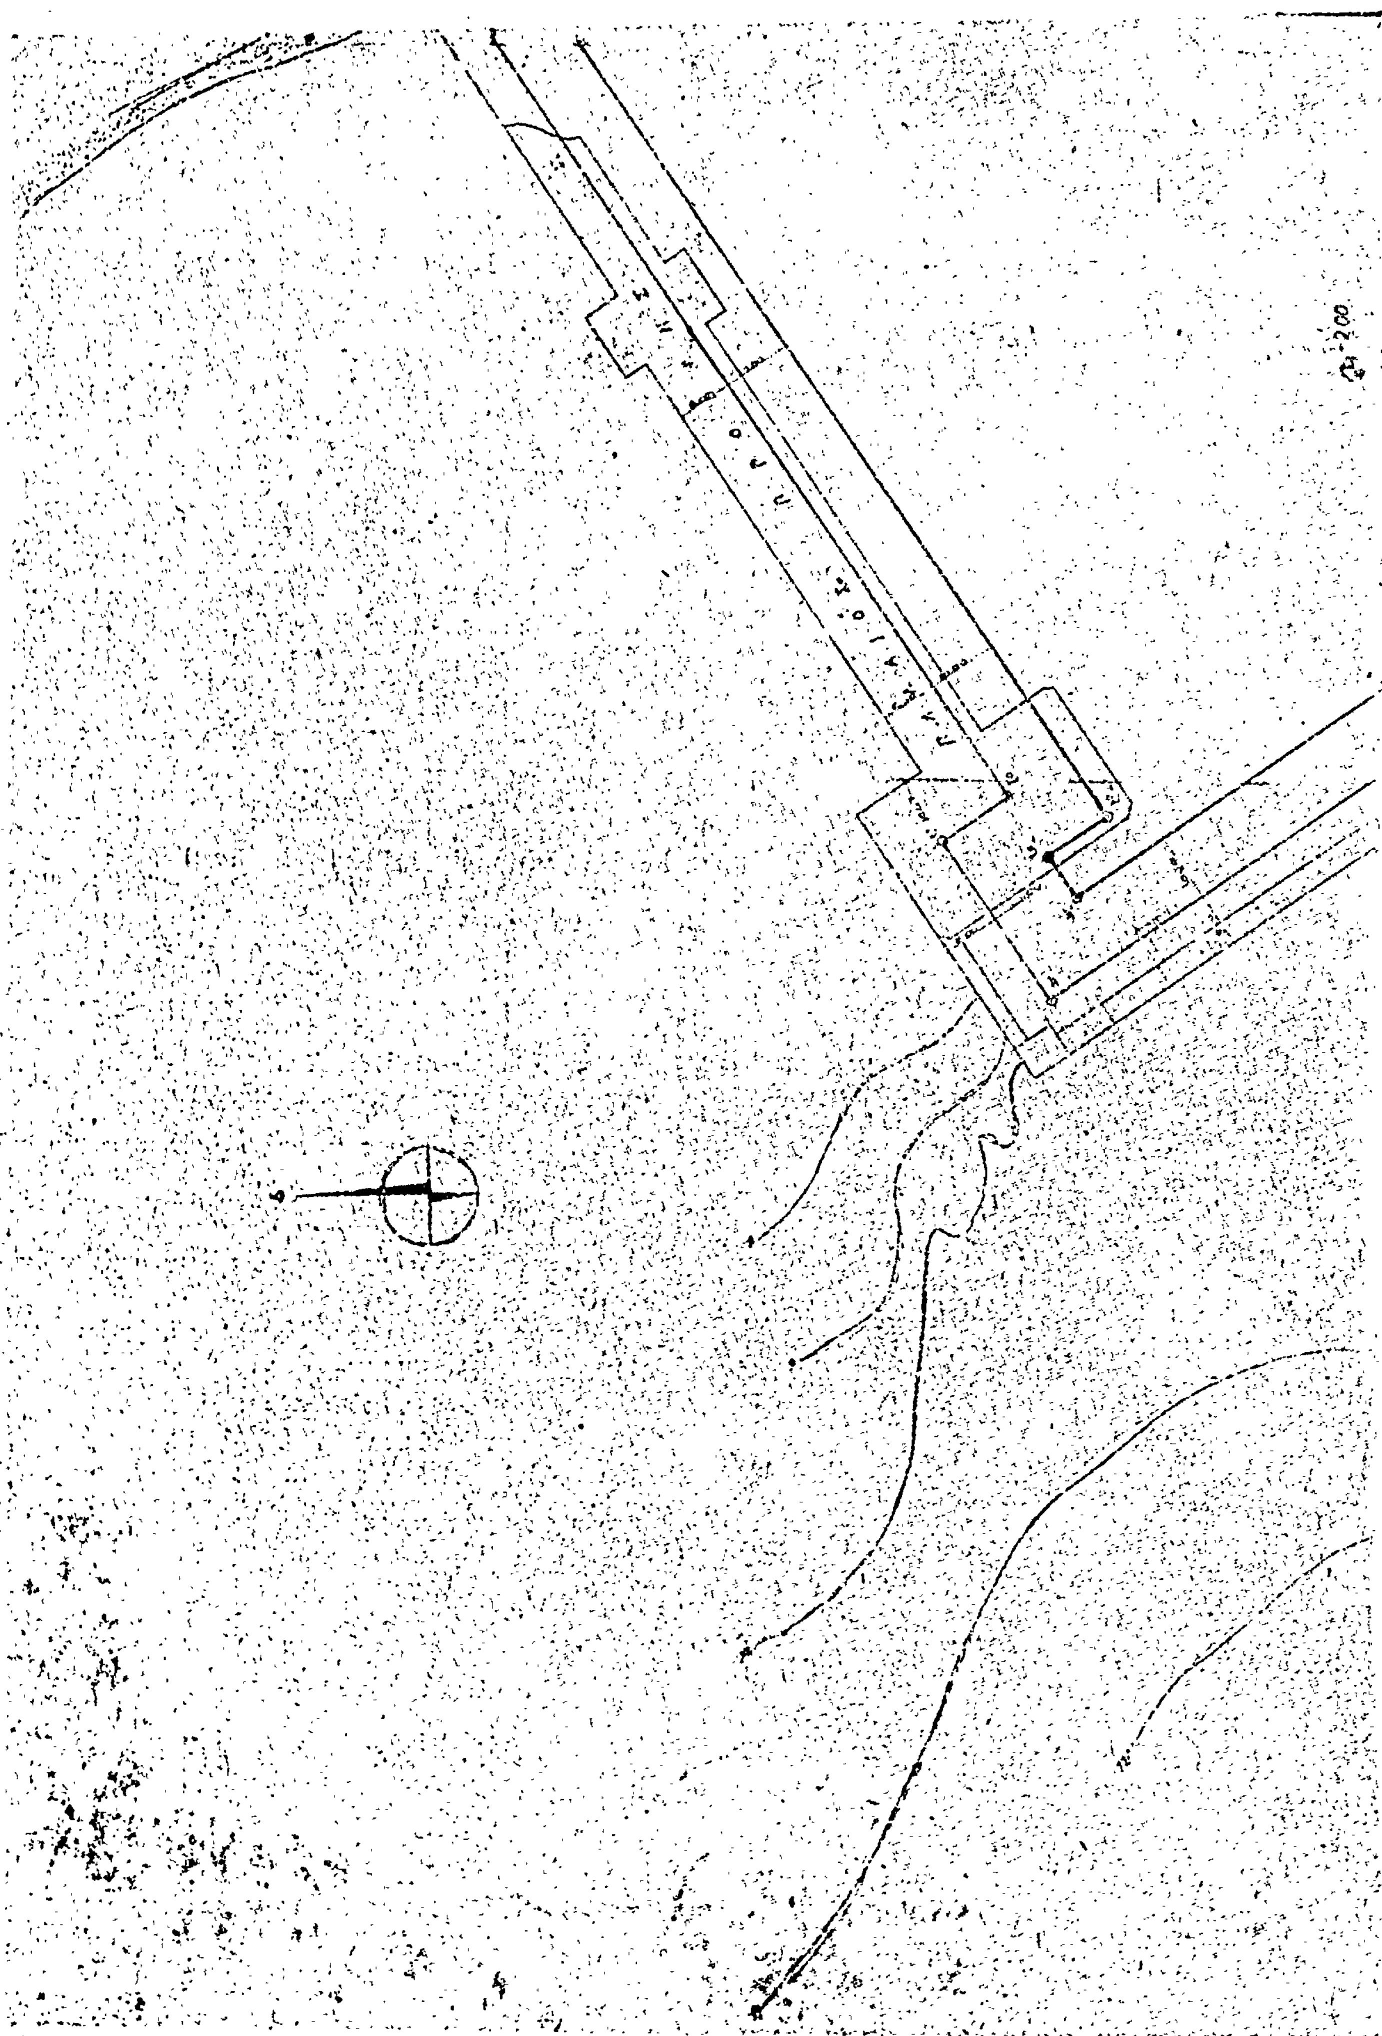

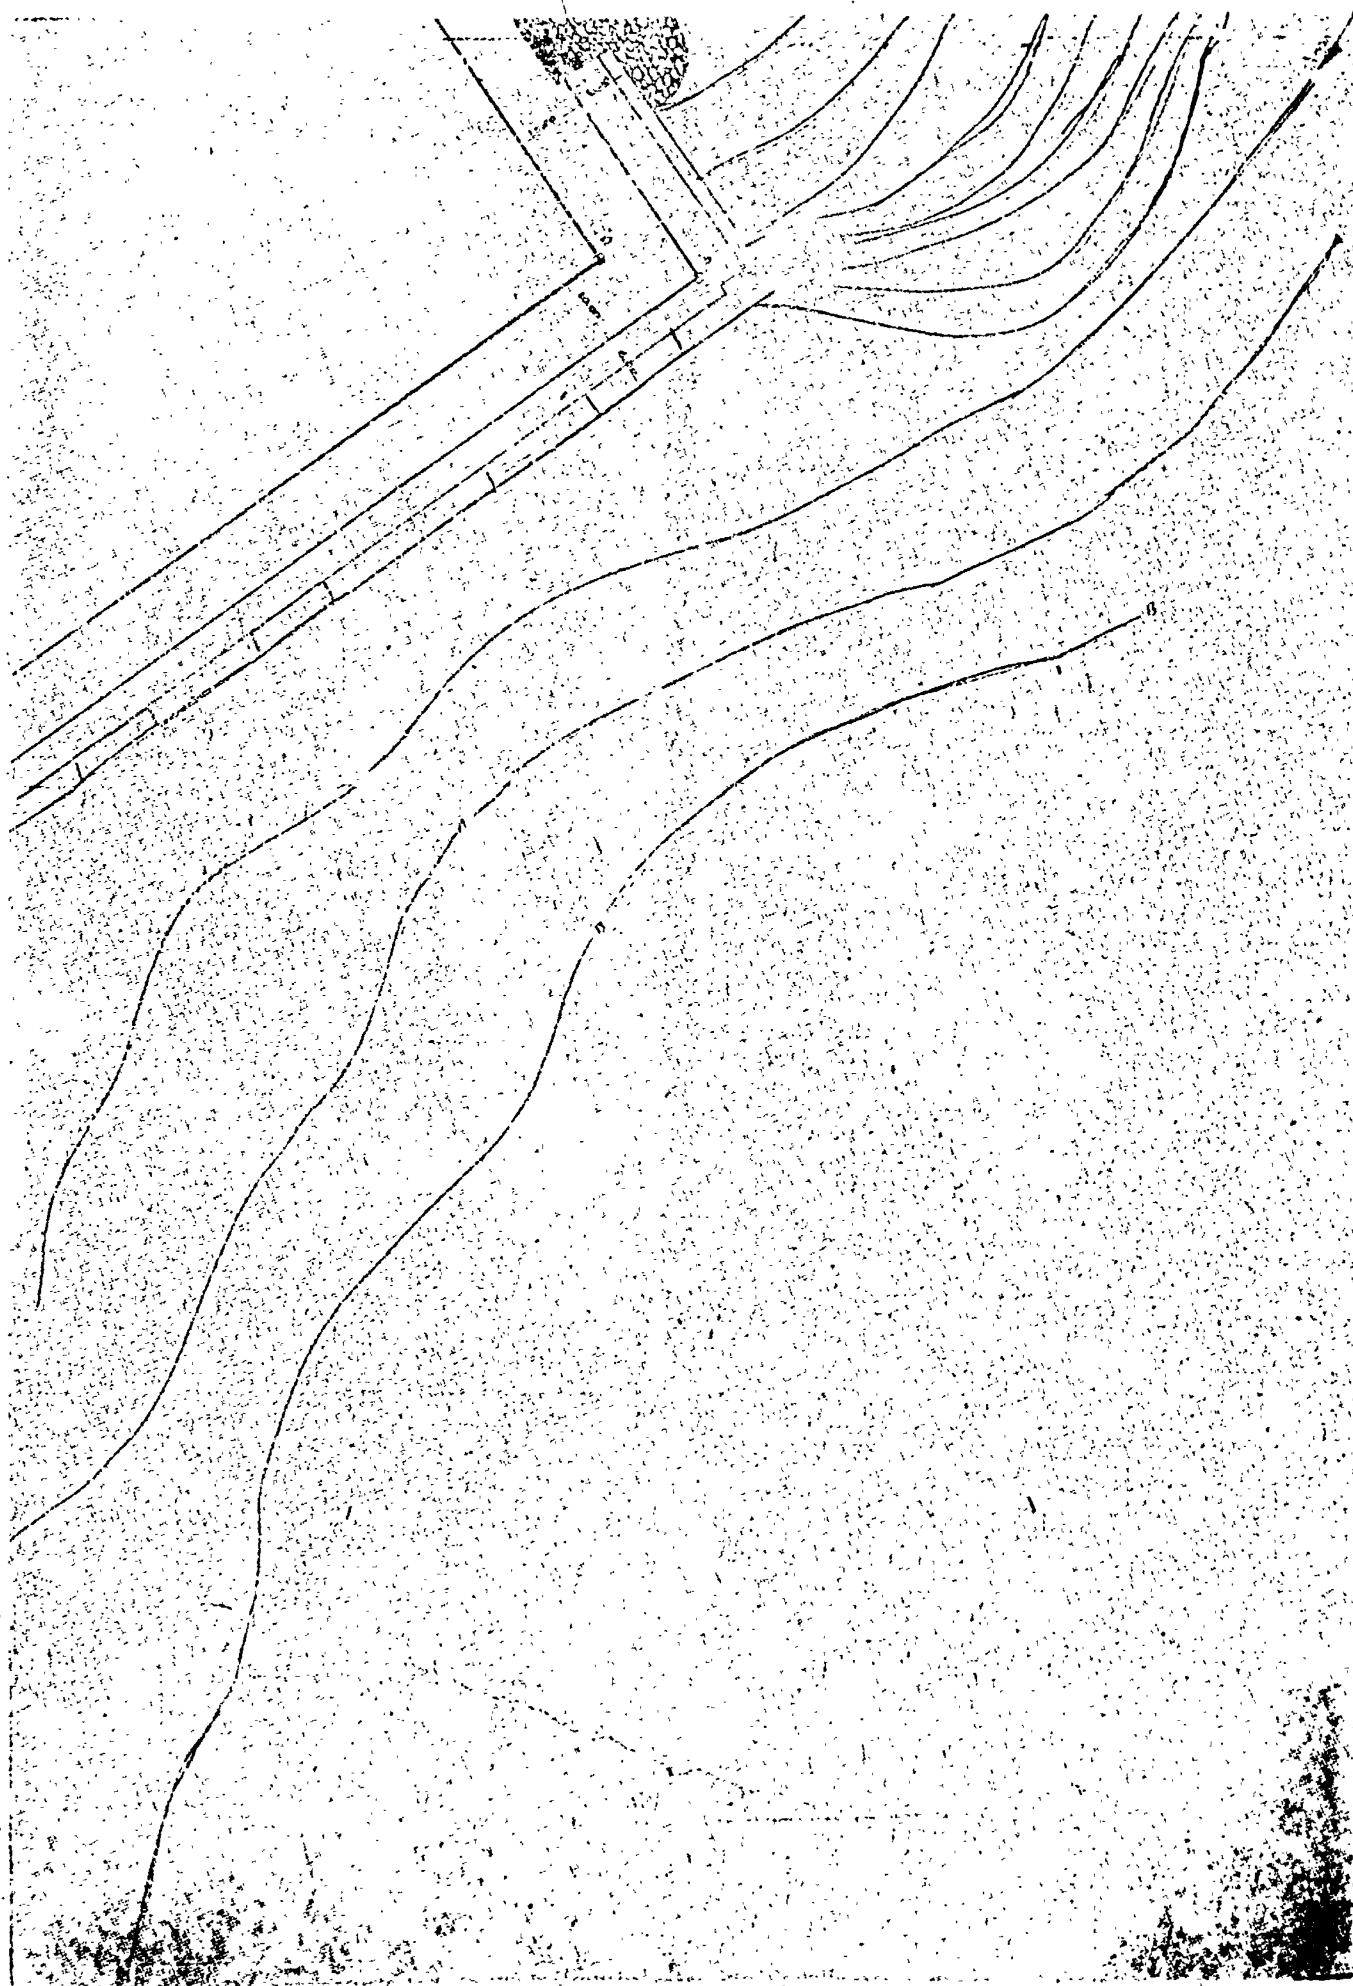


οριογραμμή αιγιαλού
" παραλίας
" παλαιού αιγιαλού

Η ΕΠΙΤΡΟΠΗ

Ο ΠΡΟΕΔΡΟΣ

Οικον. Έφορος Α'

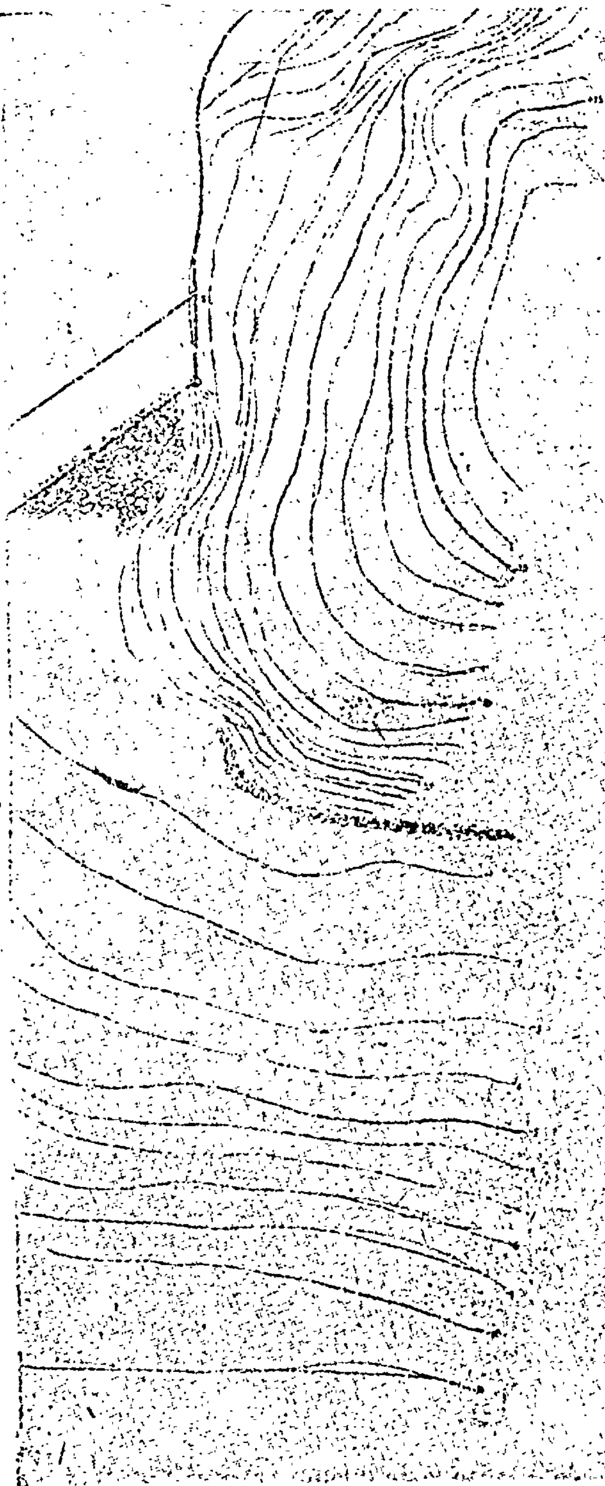

ΤΟΠΟΓΡΑΦΙΚΟΝ ΔΙΑΓΡΑΜΜΑ

ΛΙΜΕΝΙΚΩΝ ΕΡΓΩΝ ΑΘΗΝΑΪΚΗΣ ΧΑΡΤΟΠΟΙΙΑΣ

ΕΙΣ ΟΡΜΟΝ ΕΛΕΥΘΕΡΩΝ ΚΛΙΜΑΞ 1:500

ΑΘΗΝΑΙ ΦΕΒΡΟΥΑΡΙΟΣ 1977

Ο ΜΗΧΑΝΙΚΟΣ

ΔΗΜΗΤΡΙΟΣ ΧΡ. ΠΑΠΑΔΗΜΗΤΡΙΟΥ
ΠΟΛΙΤΙΚΟΣ ΜΗΧΑΝΙΚΟΣ

ΑΝΑΚΟΙΝΩΣΕΙΣ

Αριθ. 0.1.1/Φ—218.44 (3)

Περὶ καταθέσεως ὑπὸ τῆς ΔΕΗ συμπληρωματικῆς ἀποζημιώσεως δι' ἀναγκαστικὴν ἀπαλλοτρίωσιν ἐκτάσεως εἰς τὸν Νομὸν Ἀρκαδίας.

ΔΗΜΟΣΙΑ ΕΠΙΧΕΙΡΗΣΙΣ ΗΛΕΚΤΡΙΣΜΟΥ

Ἡ Δημοσία Ἐπιχείρησις Ἠλεκτρισμοῦ (ΔΕΗ) ἑδρεύουσα ἐν Ἀθήναις (ὁδὸς Χαλκοκονδύλη 30) γνωστοποιεῖ πρὸς ἅπαντας τοὺς ἐνδιαφερομένους καὶ δὴ τοὺς κεκτημένους ἢ ἀξιοῦντας δικαιώματα κυριότητος ἢ ἄλλα ἐμπράγματα τοιαῦτα ἐπὶ τῆς κατωτέρω ἀναφερομένης ἐκτάσεως, ὅτι πρὸς συντέλεσιν τῆς δυνάμει τῆς ὑπ' ἀριθ. Β 5527/6-8-1975 (ΦΕΚ Δ' 182/75) ἀποφάσεως Νομάρχου Ἀρκαδίας, κηρυχθείσης ἀναγκαστικῆς ἀπαλλοτριώσεως ἐπὶ ἐκτάσεως κειμένης ἐντὸς τῆς περιοχῆς τοῦ νομοῦ Ἀρκαδίας, κατέθεσεν αὐτὴ εἰς τὸ Ταμεῖον Παρακαταθηκῶν καὶ Δανείων συμπληρωματικὴν ἀποζημίωσιν, ὡς αὕτη καθωρίσθη διὰ τῆς ὑπ' ἀριθ. 372/1976 ἀποφάσεως Ἐφετείου Ναυπλίου, ἐκδοθέντος τοῦ ὑπ' ἀριθ. Β 452539/16-4-1977 γραμματίου συστάσεως παρακαταθήκης, ἔχοντας ἐπὶ λέξει οὕτω:

ΤΑΜΕΙΟΝ ΠΑΡΑΚΑΤΑΘΗΚΩΝ ΚΑΙ ΔΑΝΕΙΩΝ

ΚΕΝΤΡΙΚΗ ΥΠΗΡΕΣΙΑ ΕΝ ΑΘΗΝΑΙΣ

Β. Νο 452539

ΓΡΑΜΜΑΤΙΟΝ ΣΥΣΤΑΣΕΩΣ ΠΑΡΑΚΑΤΑΘΗΚΗΣ ΠΟΣΟΥ ΔΡΑΧΜΩΝ 118.643

Ἡ Δημοσία Ἐπιχείρησις Ἠλεκτρισμοῦ κατέθεσεν εἰς τὸ Ταμεῖον Παρακαταθηκῶν καὶ Δανείων δραχμὰς ἑκατὸν δέκα ὀκτὼ χιλιάδας ἑξακοσίας τεσσαράκοντα τρεῖς διὰ τὴν κατωτέρω αἰτίαν:

Διὰ συμπληρωματικὴν ἀποζημίωσιν ἀπαλλοτριωθείσης ἐκτάσεως εἰς τὴν κτηματικὴν περιοχὴν τοῦ Νομοῦ Ἀρκαδίας, διὰ τὴν ἐγκατάστασιν Υ/Σ 150/15 ΚV Τριπόλεως, δυνάμει τῆς ὑπ' ἀριθ. Β 5527/6-8-1975 (ΦΕΚ Δ' 182/75) ἀποφάσεως Νομάρχου Ἀρκαδίας, πρὸς κάλυψιν τῆς διαφορᾶς μεταξὺ τῆς προσωρινῆς τιμῆς μονάδος, καθορισθείσης διὰ τῆς ὑπ' ἀριθ. 24/1976 ἀποφάσεως τοῦ Μονομελοῦς Πρωτοδικείου Τριπόλεως καὶ τῆς ὁριστικῶς καθορισθείσης τοιαύτης διὰ τῆς ὑπ' ἀριθ. 372/1976 ἀποφάσεως Ἐφετείου Ναυπλίου, ἀποδοτέαν εἰς τοὺς κατὰ νόμον δικαιούχους.

Σχετικὸν διάγραμμα: 35463/74

Σχετικὸν γραμμάτιον: 434688/23-10-1976

Ἐν Ἀθήναις τῇ 16 Ἀπριλίου 1977

Ὁ Ταμίας
Β. ΧΑΡΑΛΥΤΗΣ

Ὁ Προϊστάμενος τοῦ Τμήματος
Δ. ΒΑΣΙΛΟΠΟΥΛΟΣ

Ὁ Διευθυντὴς
Α. ΠΑΡΙΣΗΣ

ΠΟΛΕΟΔΟΜΙΑ

ΑΝΑΚΟΙΝΩΣΕΙΣ

(4)

Περὶ εἰδοποιήσεως τῆς γενομένης παρακαταθέσεως ἀποζημιώσεως, συνεπείᾳ προσκυρώσεως οἰκοπέδου, δυνάμει τῆς ὑπ' ἀριθμ. 26/3.7.1976 πράξεως τακτοποιήσεως οἰκοπέδου τοῦ Γραφείου Μηχανικοῦ Κῶ, ἐγκριθείσης ὑπὸ τοῦ Νομάρχου Δωδεκανήσου διὰ τῆς ὑπ' ἀριθμὸν Τ.Υ. 6831/6.11.1976 ἀποφάσεώς του.

Ἡ Βαλσαμίνα σύζ. Στέργου Καλούδη, γνωστοποιεῖ ὅτι, δυνάμει τῆς ὑπ' ἀριθμ. 26/3.7.1976 πράξεως τακτοποιήσεως καὶ προσκυρώσεως οἰκοπέδων τοῦ Μηχανικοῦ Κῶ, ἐγκριθείσης ὑπὸ τοῦ Νομάρχου Δωδεκανήσου, προσεκυρώθη ἔκτασις ἐκ Μ2 27,60, βάσει τῶν διατάξεων τοῦ ἀπὸ 13.10.67 Β. Δ/τος «περὶ τροποποιήσεως καὶ ἐπεκτάσεως τοῦ ρυμοτομικοῦ σχεδίου Πόλεως Κῶ κ.λ.π.,» εἰς ἀκίνητόν της (Κτημ. μερὶς 1690Α Οἰκοδομῶν), ἀνήκουσα εἰς τὸν Δῆμον Κῶ καὶ ὅτι συνεπείᾳ αἰτήσεώς της πρὸς τὸ Μονομελὲς Πρωτοδικεῖον Κῶ, ἠτήσατο τὸν καθορισμὸν προσωρινῆς τιμῆς μονάδος, ἥτις, διὰ τῆς ὑπ' ἀριθμ. 183/1977 ἀποφάσεως τοῦ Δικαστηρίου τούτου, καθωρίσθη εἰς τὸ ποσὸν τῶν δραχμῶν 22.080, ἤτοι δραχμὰς 800 ἀνὰ μέτρον τετραγωνικόν. Τὴν ἀποζημίωσιν ταύτην παρακατέθεσεν εἰς τὸ Ταμεῖον Παρακαταθηκῶν καὶ Δανείων παρὰ τῷ Δημοσίῳ Ταμείῳ Κῶ, ληφθέντος τοῦ ὑπ' ἀριθμ. 2.120/3.5.1977 γραμματίου συστάσεως παρακαταθήκης, ἡ παροῦσα δὲ εἰδοποίησις γίνεται συμφώνως τῷ νόμῳ.

Ἐν Κῷ τῇ 3ῃ Μαΐου 1977

Ὁ Πληρεξούσιος Δικηγόρος
ΓΕΩΡΓΙΟΣ ΣΩΚΡ. ΒΑΣΙΛΕΙΑΔΗΣ

(Ἀριθμὸς Τριπλοτύπου Ταμείου Κῷ 5346 τῆς 3.5.1977).

(5)

Περὶ εἰδοποιήσεως τῆς γενομένης Παρακαταθέσεως ἀποζημιώσεως λόγῳ προσκυρώσεως Τμημάτων οἰκοπέδου εἰς περιοχὴν Τρικάλων.

Ἐπεδόθη εἰς τὸν Γεώργιον Ἀντων. Παπαγεωργίου, κάτοικον Τρικάλων, ἡ ὑπ' ἀριθ. 31871/77 πρᾶξις τοῦ Συμβ/φου Τρικάλων Βασιλείου Μπακάλη, συνταγείσης τῆς ὑπ' ἀριθμὸν 32343/77 ἐκθέσεως ἐπιδόσεως τοῦ παρὰ τῷ Πρωτοδικείῳ Τρικάλων δικ. ἐπιμελητοῦ Ἀθαν. Ντινοπούλου, ὅτι κατετέθη εἰς τὸ Ταμεῖον παρακαταθηκῶν καὶ Δανείων Τρικάλων ἡ ὁριστικὴ ἀποζημίωσις τῶν προσκυρωμένων καὶ ρυμοτομουμένων τμημάτων οἰκοπέδου 1) ὑπὸ στοιχεῖα (ΙΚΛΙ) ἐκτάσεως 9,62 Μ2 καὶ 2) ὑπὸ στοιχεῖα (ΙΘΣΟΞΚΙ) ἐκτάσεως 117,42 Μ2 ἐμφαινόμενα εἰς τὴν ὑπ' ἀριθμὸν 3/1970 πρᾶξιν τακτοποιήσεως, ρυμοτομίας καὶ ἀναλογισμοῦ τοῦ Πολεοδομικοῦ Γραφείου Τρικάλων καὶ τὸ συνοδεῦον τὴν πρᾶξιν αὐτὴν ἀπὸ 4.3.1970 τοπογραφικὸν διάγραμμα τοῦ Πολεοδομικοῦ Γραφείου Τρικάλων, ὑπὸ τῶν καταθετῶν ὑποχρέων 1) Ἰωάννου Γεωργίου Βλάχου καὶ 2) Γεωργίου Ἰωάννου Μαλαβάκη κατοίκων Τρικάλων.

Ἐν Τρικάλοις τῇ 29 Ἀπριλίου 1977

Ὁ Πληρεξούσιος δικηγόρος
(ΛΕΩΝΙΔΑΣ ΑΘ. ΤΣΙΑΡΑΣ)

(Ἀριθμὸς Τριπλοτύπου Ταμείου Α' Ἀθηνῶν 24085 τῆς 6.5.77).

ΕΚ ΤΟΥ ΕΘΝΙΚΟΥ ΤΥΠΟΓΡΑΦΕΙΟΥ